
Signature Not Verified
Digitally signed by Theodoros Moumouris
Date: 2008.04.14 11:01:09 EEST
Reason: Signed PDF (embedded)
Location: Athens, Ethniko Typografio

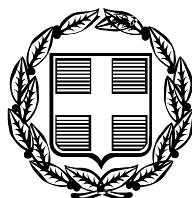

ΕΦΗΜΕΡΙΣ ΤΗΣ ΚΥΒΕΡΝΗΣΕΩΣ

ΤΗΣ ΕΛΛΗΝΙΚΗΣ ΔΗΜΟΚΡΑΤΙΑΣ

ΤΕΥΧΟΣ ΤΕΤΑΡΤΟ **Αρ. Φύλλου 161**

10 Απριλίου 2008

ΑΠΟΦΑΣΕΙΣ

Αριθμ. 954

Έγκριση δωρεάν παραχώρησης εδαφικής λωρίδας σε κοινή χρήση για δημιουργία δημοτικού δρόμου στον οικισμό ΚαλλιθέαςΔ.Δ. Δρέπανου του Δήμου Ασίνης.

Ο ΝΟΜΑΡΧΗΣ ΑΡΓΟΛΙΔΑΣ

Έχοντας υπόψη:

1. Τον εσωτερικό οργανισμό οργάνωσης και λειτουργίας της Ν. Αυτ/σης Αργολίδας.

2. Τις διατάξεις του π.δ. της 24/31.5.1985 (ΦΕΚ 181Δ) «Όροι δόμησης οικισμών κάτω των 2000 κατοίκων και ειδικότερα το άρθρο 6 αυτού».

3. Την υπ' αριθμ. 973/6.4.1989 απόφαση Νομάρχη Αργολίδας -ΦΕΚ 234Δ- περί καθορισμού ορίων και καθορισμού αρτιότητας οικισμού Καλλιθέας, όπως στη συνέχεια τροποποιήθηκε και ισχύει σήμερα.

4. Την υπ' αριθμ. 2206/7.5.2007 αίτηση του Ιωάννη Καλλιάνου, αιτούμενου την έγκριση παραχώρησης εδαφικής λωρίδας πλ. 6.00 μ. σε κοινή χρήση για δημιουργία δημοτικού δρόμου στον οικισμό Καλλιθέα Δρέπανου του Δήμου Ασίνης στην ιδιοκτησία του η οποία αποτυπώνεται στο από Μαΐου 2007 κλιμ. 1:200 τοπ. διάγραμμα του τοπογράφου μηχ/κού Θεόδ. Γιαννούλη.

5. Την υπ' αριθμ. 26609/19.7.2005 δήλωση αποδοχής κληρ/μιάς της συμβ/φου Ναυπλίου Μαγδαληνής Παπαδριανού.

6. Την αυτοψία υπαλλήλου της υπηρεσίας μας.

7. Την υπ' αριθμ. 2206/18.7.2007 εισήγηση της Δ.Π.Χ.Π. προς το Σ.Χ.Ο.Π. Ν. Αργολίδας.

8. Το υπ' αριθμ. 38/3/10/19.7.2007 απόσπασμα πρακτικού Σ.Χ.Ο.Π. Ν. Αργολίδας.

9. Την υπ' αριθμ. 954/27.2.2008 αίτηση του Ιωάννη Καλλιάνου με την οποία προσκομίστηκαν τα συμπληρωματικά στοιχεία που ζητήθηκαν, όπου περιλαμβάνονται:

– νέα τοπογραφικά διαγράμματα στο σύστημα ΕΓΣΑ '87

– το υπ' αριθμ. 1227/21.11.2005 συμβόλαιο δωρεάς εν ζωή ιδανικών μεριδίων του συμβ/φου Ναυπλίου Νικ. Αθ. Τόμπρα (μεταγραφή 22.11.2005/τ.672/α.97)

– το υπ' αριθμ. 2408/30.1.2008 συμβόλαιο παραχώρησης εδαφ. λωρίδας σε κοινή χρήση του συμβ/φου Ναυπλίου Νικ. Αθ. Τόμπρα (μεταγραφή 4.2.2008/τ.730/α.34)

– η υπ' αριθμ. 12/2008 απόφ. Δ.Ε. του Δ. Ασίνης με την οποία γίνεται αποδεκτή η αιτούμενη παραχώρηση από το Δ. Ασίνης συνοδευόμενη από σχετική βεβαίωση περί μη υποβολής ενστάσεων κατά αυτής, αποφασίζουμε:

Άρθρο 1

Εγκρίνεται η δωρεάν παραχώρηση εδαφικής λωρίδας πλάτους 6,00 μ. σε κοινή χρήση για δημιουργία δημοτικού δρόμου στον οικισμό Καλλιθέας Δ.Δ. Δρέπανου του Δήμου Ασίνης στη θέση όπου αποτυπώνεται στο συνημμένο τοπογραφικό διάγραμμα κλιμ. 1: 200, το οποίο συνοδεύει την παρούσα απόφαση και αποτελεί αναπόσπαστο μέρος αυτής.

Άρθρο 2

Η ισχύς της παρούσας αρχίζει από τη δημοσίευσή της στην Εφημερίδα της Κυβερνήσεως.

Άρθρο 3

Από τις διατάξεις της παρούσας απόφασης δεν προκαλείται δαπάνη σε βάρος του κρατικού προϋπολογισμού.

Κατά της πράξης αυτής επιτρέπεται σε οποιονδήποτε έχει έννομο συμφέρον προσφυγή ενώπιον του Γενικού Γραμματέα Περιφέρειας Πελοποννήσου για παράβαση νόμου, μέσα σε αποκλειστική προθεσμία τριάντα (30) ημερών από τη δημοσίευση ή, αν η απόφαση δεν δημοσιεύεται, από την κοινοποίηση ή, διαφορετικά, αφότου έλαβε γνώση, σύμφωνα με το ν. 2218/1994 (ΦΕΚ 90 Α/13.6.1994).

Κατά της πράξης αυτής επιτρέπεται σε οποιονδήποτε έχει έννομο συμφέρον προσφυγή ενώπιον του Γενικού Γραμματέα Περιφέρειας Πελοποννήσου για παράβαση νόμου, μέσα σε αποκλειστική προθεσμία τριάντα (30) ημερών από τη δημοσίευση ή, αν η απόφαση δεν δημοσιεύεται, από την κοινοποίηση ή, διαφορετικά, αφότου έλαβε γνώση, σύμφωνα με το ν. 2218/1994 (ΦΕΚ 90Α/13.6.1994).


Η απόφαση αυτή να δημοσιευθεί στην Εφημερίδα της Κυβερνήσεως.

Ναύπλιο, 3 Απριλίου 2008

Ο Νομάρχης

ΒΑΣ. ΣΩΤΗΡΟΠΟΥΛΟΣ


ΕΘΝΙΚΟ ΤΥΠΟΓΡΑΦΕΙΟ
Για τεχνικούς λόγους στο σχεδιάγραμμα έγινε σμίκρυνση, κατά ποσοστό, 36%
401080
401100
401120
401140
4154700
4154680
4154660
4154640
4154620
4154600
Ιδιοκτησία ΧΑΤΖΗΝΙΚΟΛΑΟΥ
Ιδιοκτησία ΚΩΝ/ΝΟΣ ΚΑΛΛΙΑΝΟΣ
Ιδιοκτησία ΠΑΡΑΣΚΕΥΗ ΚΑΛΛΙΑΝΟΥ
01
02
03
04
05
Παραχωρούμενο Οικοπέδου 1
ΠΡΟΤΕΙΝΟΜΕΝΗ ΟΔΟΣ ΠΛΑΤΟΥΣ 6.00 μ
Ιδιοκτησία ΙΩΑΝΝΗΣ ΚΑΙ ΜΑΡΙΑ ΚΑΛΛΙΑΝΟΥ
Ε ολικό=3033.81 τ.μ
ΠΡΟΤΕΙΝΟΜΕΝΗ ΟΔΟΣ ΠΛΑΤΟΥΣ 6.00 μ
ΠΡΩΗΝ ΙΔΙΟΚΤΗΣΙΑ
ΔΗΜΟΤΙΚΗ ΟΔΟΣ

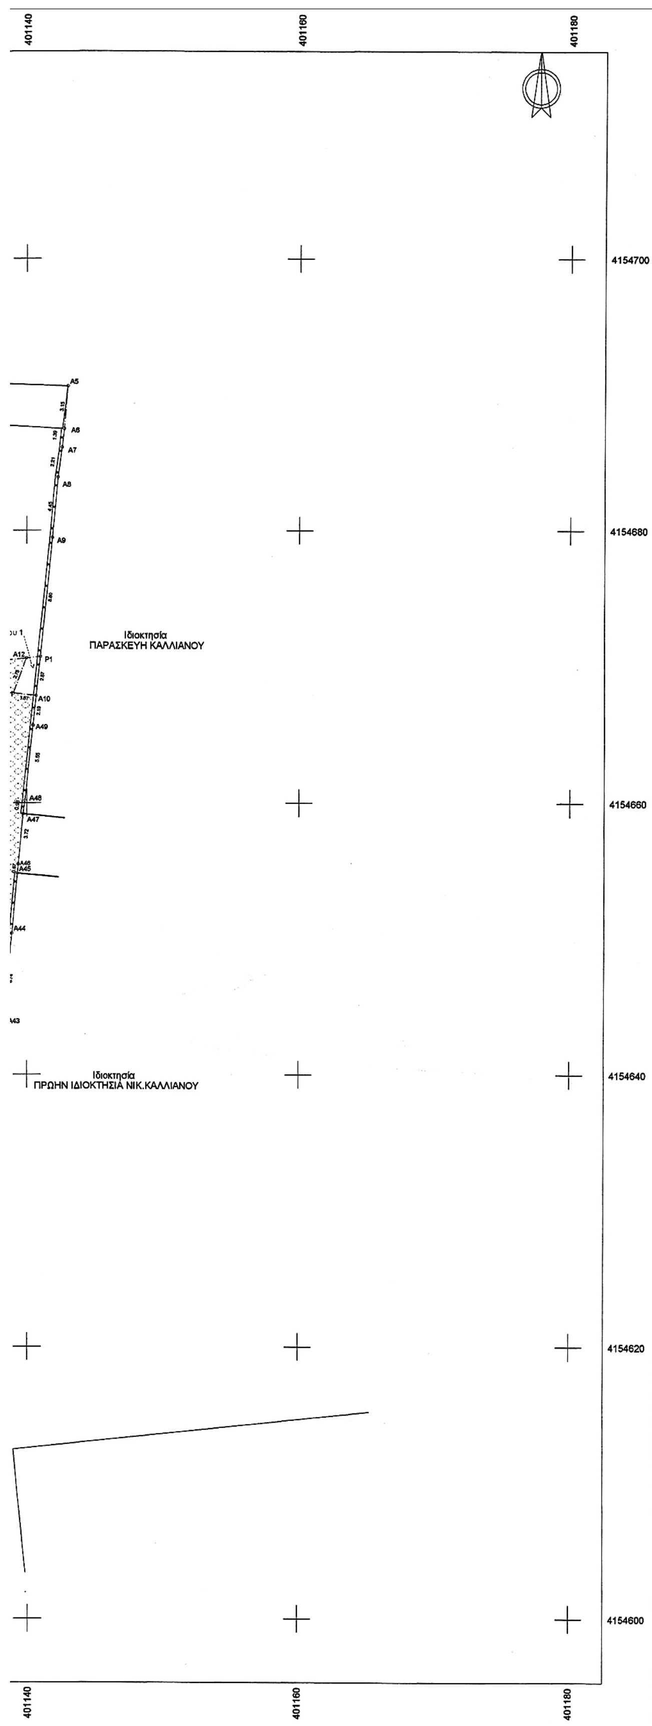

Συντεταγμένες ορίων

Σημείο	X (m)	Y (m)	Σημείο	X (m)	Y (m)	Σημείο	X (m)	Y (m)
3	401092.926	4154692.174	5	401099.172	4154692.095	42	401109.186	4154680.992
49	401115.177	4154676.474	50	401115.204	4154673.397	61	401124.272	4154683.900
62	401124.389	4154677.263	63	401122.849	4154677.229	64	401122.932	4154673.514
103	401142.589	4154687.445	105	401131.938	4154688.105	109	401110.744	4154692.262
128	401119.686	4154683.916	129	401119.788	4154681.219	134	401104.691	4154692.265
136	401110.745	4154695.260	138	401121.180	4154695.053	P1	401140.957	4154670.713
P2	401132.151	4154643.959	P3	401128.046	4154623.313	P4	401130.075	4154625.149
P5	401130.138	4154625.711	P6	401132.928	4154650.999	P7	401133.331	4154655.378
P8	401133.518	4154657.311	P9	401133.769	4154659.898	P10	401133.912	4154660.885
P11	401134.087	4154662.583	P12	401132.750	4154663.913	A1	401113.881	4154692.200
A2	401121.121	4154692.056	A3	401125.056	4154691.584	A4	401132.193	4154691.000
A5	401142.985	4154690.601	A6	401142.715	4154687.469	A7	401142.562	4154686.087
A8	401142.267	4154683.893	A9	401141.861	4154679.469	A10	401140.663	4154667.857
A11	401139.002	4154668.032	A12	401139.969	4154670.604	A13	401115.101	4154667.862
A14	401109.293	4154667.394	A15	401109.222	4154676.386	A16	401114.222	4154676.460
A17	401114.121	4154681.098	A18	401090.598	4154667.811	A19	401089.606	4154665.910
A20	401088.453	4154662.215	A21	401085.705	4154652.502	A22	401083.567	4154644.980
A23	401110.989	4154642.823	A24	401111.312	4154644.783	A25	401114.125	4154661.917
A26	401109.340	4154661.400	A27	401082.094	4154639.801	A28	401079.229	4154630.106
A29	401080.942	4154627.436	A30	401081.191	4154627.047	A31	401081.624	4154626.956
A32	401085.120	4154626.219	A33	401097.172	4154625.324	A34	401108.027	4154624.633
A35	401108.057	4154624.975	A36	401109.040	4154624.568	A37	401121.045	4154623.721
A38	401123.440	4154623.581	A39	401130.411	4154623.175	A40	401133.149	4154623.154
A41	401135.969	4154624.818	A42	401136.103	4154625.086	A43	401138.160	4154643.721
A44	401138.900	4154650.416	A45	401139.305	4154654.831	A46	401139.370	4154655.497
A47	401139.729	4154659.194	A48	401139.869	4154660.163	A49	401140.438	4154665.678
A51	401081.686	4154627.300	A52	401085.154	4154626.662	A53	401097.197	4154625.784
A54	401109.064	4154624.889						

ΟΙΚΟΠΕΔΟ 03, Σημεία: 10, Εμβαδόν: 627.80 m²

A18	A14	A13	A25	A24	A23	A22	A21	A20	A19		Μήκος (m)

Πλευρά	Μήκος (m)	Πλευρά	Μήκος (m)	Πλευρά	Μήκος (m)	Πλευρά	
A18-A14	18.70	A14-A13	5.83	A13-A25	6.03	A25-A24	17.36
A24-A23	1.99	A23-A22	27.51	A22-A21	7.82	A21-A20	10.09
A20-A19	3.87	A19-A18	2.14				

ΠΑΡΑΧΩΡΟΥΜΕΝΟ ΟΙΚΟΠΕΔΟΥ 2, Σημεία: 20, Εμβαδόν: 274.58 m²

A12	A13	A25	P12	P11	P10	P9	P8	P7	P6	P2	A43
A44	A45	A46	A47	A48	A49	A10	A11				

Πλευρά	Μήκος (m)	Πλευρά	Μήκος (m)	Πλευρά	Μήκος (m)	Πλευρά	Μήκος (m)
A12-A13	25.02	A13-A25	6.03	A25-P12	18.73	P12-P11	1.89
P11-P10	1.71	P10-P9	1.00	P9-P8	2.60	P8-P7	1.94
P7-P6	4.40	P6-P2	7.08	P2-A43	6.01	A43-A44	6.74
A44-A45	4.43	A45-A46	0.67	A46-A47	3.71	A47-A48	0.98
A48-A49	5.54	A49-A10	2.19	A10-A11	1.67	A11-A12	2.75

ΟΙΚΟΠΕΔΟ 1, Σημεία: 18, Εμβαδόν: 664.37 m²

A1	A2	A3	A4	A5	A6	A7	A8	A9	P1	A10	A11
A12	A13	A14	A15	A16	A17						

Πλευρά	Μήκος (m)	Πλευρά	Μήκος (m)	Πλευρά	Μήκος (m)	Πλευρά	Μήκος (m)
A1-A2	7.24	A2-A3	3.96	A3-A4	7.16	A4-A5	10.80
A5-A6	3.14	A6-A7	1.39	A7-A8	2.21	A8-A9	4.44
A9-P1	8.80	P1-A10	2.87	A10-A11	1.67	A11-A12	2.75
A12-A13	25.02	A13-A14	5.83	A14-A15	8.99	A15-A16	5.00
A16-A17	4.64	A17-A1	11.10				

ΟΚΟΠΕΔΟ 04, Σημεία: 11, Εμβαδόν: 524.49 m²

A22	A23	A35	A34	A33	A32	A31	A30	A29	A28	A27	

Πλευρά	Μήκος (m)	Πλευρά	Μήκος (m)	Πλευρά	Μήκος (m)	Πλευρά	Μήκος (m)
A22-A23	27.51	A23-A35	18.09	A35-A34	0.34	A34-A33	10.88
A33-A32	12.09	A32-A31	3.57	A31-A30	0.44	A30-A29	0.46
A29-A28	3.17	A28-A27	10.11	A27-A22	5.38		

ΠΑΡΑΧΩΡΟΥΜΕΝΟ ΟΙΚΟΠΕΔΟΥ 05 (Ο5α) , Σημεία: 9, Εμβαδόν: 124.18 m²

A43	P2	P5	P4	P3	A39	A40	A41	A42			

Πλευρά	Μήκος (m)	Πλευρά	Μήκος (m)	Πλευρά	Μήκος (m)	Πλευρά	Μήκος (m)
A43-P2	6.01	P2-P5	18.36	P5-P4	0.57	P4-P3	2.74
P3-A39	2.37	A39-A40	2.74	A40-A41	3.27	A41-A42	0.30
A42-A43	18.75						

ΠΑΡΑΧΩΡΟΥΜΕΝΟ ΟΙΚΟΠΕΔΟΥ 04, Σημεία: 9, Εμβαδόν: 11.44 m²

A30	A29	A51	A52	A53	A35	A34	A33	A32			

Πλευρά	Μήκος (m)	Πλευρά	Μήκος (m)	Πλευρά	Μήκος (m)	Πλευρά	Μήκος (m)
A30-A29	0.46	A29-A51	0.76	A51-A52	3.53	A52-A53	12.07
A53-A35	10.89	A35-A34	0.34	A34-A33	10.88	A33-A32	12.09
A32-A30	4.02						

ΟΙΚΟΠΕΔΟ 02, Σημεία: 13, Εμβαδόν: 653.71m²

A25	A13	A12	A11	A10	A49	A48	A47	A46	A45	A44	A43
A24											

Πλευρά	Μήκος (m)	Πλευρά	Μήκος (m)	Πλευρά	Μήκος (m)	Πλευρά	Μήκος (m)
A25-A13	6.03	A13-A12	25.02	A12-A11	2.75	A11-A10	1.67
A10-A49	2.19	A49-A48	5.54	A48-A47	0.98	A47-A46	3.71
A46-A45	0.67	A45-A44	4.43	A44-A43	6.74	A43-A24	26.87
A24-A25	17.36						

ΟΙΚΟΠΕΔΟ 05, Σημεία: 12, Εμβαδόν: 562.82 m²

A38	A37	A36	A34	A35	A23	A24	A43	A42	A41	A40	A39

Πλευρά	Μήκος (m)	Πλευρά	Μήκος (m)	Πλευρά	Μήκος (m)	Πλευρά	Μήκος (m)
A38-A37	2.40	A37-A36	12.03	A36-A34	1.02	A34-A35	0.34
A35-A23	18.09	A23-A24	1.99	A24-A43	26.87	A43-A42	18.75
A42-A41	0.30	A41-A40	3.27	A40-A39	2.74	A39-A38	6.98

ΠΑΡΑΧΩΡΟΥΜΕΝΟ ΟΙΚΟΠΕΔ0Υ 3 Σημεία: 7, Εμβαδόν: 147.62m²

A13	A25	A26	A20	A19	A18	A14					

Πλευρά	Μήκος (m)	Πλευρά	Μήκος (m)	Πλευρά	Μήκος (m)	Πλευρά	Μήκος (m)
A13-A25	6.03	A25-A26	4.81	A26-A20	20.90	A20-A19	3.87
A19-A18	2.14	A18-A14	18.70	A14-A13	5.83		

ΠΑΡΑΧΩΡΟΥΜΕΝΟ ΟΙΚΟΠΕΔΟΥ 4, Σημεία: 6, Εμβαδόν: 2.84 m²

A54	A38	A37	A36	A34	A35						

...είο	X (m)	Y (m)
...42	401109.186	4154680.992
...61	401124.272	4154683.900
...64	401122.932	4154673.514
...109	401110.744	4154692.262
...134	401104.691	4154692.265
P1	401140.957	4154670.713
P4	401130.075	4154625.149
P7	401133.331	4154655.378
...10	401133.912	4154660.885
A1	401113.881	4154692.200
A4	401132.193	4154691.000
A7	401142.562	4154686.087
...10	401140.663	4154667.857
...13	401115.101	4154667.862
...16	401114.222	4154676.460
...19	401089.606	4154665.910
...22	401083.567	4154644.980
...25	401114.125	4154661.917
...28	401079.229	4154630.106
...31	401081.624	4154626.956
...34	401108.027	4154624.633
...37	401121.045	4154623.721
...40	401133.149	4154623.154
...43	401138.160	4154643.721
...46	401139.370	4154655.497
...49	401140.438	4154665.678
...53	401097.197	4154625.784

Δήλωση Ν.651/77

Ο κάτωθι υπογεγραμμένος ΘΕΟΔΩΡΟΣ Ι.ΓΙΑΝΝΟΥΛΗΣ Αγρ.Τοπογράφος Μηχανικός Ε.Μ.Π δηλώνω υπεύθυνα ότι:

1.το οικόπεδο 01 που περιγράφεται από τις κορυφές:
(Α1-Α2-Α3-Α4-Α5-Α6-Α7-Α8-Α9-Ρ1-Α10-Α11-Α12-Α13-Α14-Α15-Α16-Α17-Α1)
Αρχικού Εμβαδού 664.37 τ.μ
το οποίο βρίσκεται εντός οικισμού "ΚΑΛΛΙΘΕΑ" Δήμου ΑΣΙΝΗΣ
Νομού Αργολίδας
είναι Αρτιο και ΘΑ καταστεί Οικοδομήσιμο μετα την παραχώρηση
σε κοινή χρήση του τμήματος (Ρ1-Α10-Α11-Α12-Ρ1) Εμβαδού 3.62 τ.μ
και την παραχώρηση των τμημάτων ;
Α10-Α49-Α48-Α47-Α46-Α45-Α44-Α43
Και
(Α10-Α49-Α48-Α47-Α46-Α45-Α44-Α43-Α42-Α41-Α40-Α39-Ρ3-Ρ4-Ρ5-Ρ2-Ρ6-Ρ7-Ρ8-Ρ9-Ρ10-Ρ1-Ρ12-Α26-Α13-Α12-Α11-Α10) Εμβαδού 274.58+124.18=398.76 τ.μ από τα οικόπεδα 02 και 05
Τελικό οικόπεδο 01
Κορυφές (Α1-Α2-Α3-Α4-Α5-Α6-Α7-Α8-Α9-Ρ1-Α12-Α13-Α14-Α15-Α16-Α17-Α1)
Εμβαδό: 664.37-3.62=660.75 τ.μ

2.το οικόπεδο 02 που περιγράφεται από τις κορυφές:
(Α10-Α49-Α48-Α47-Α46-Α45-Α44-Α43-Α24-Α25-Α13-Α12-Α11-Α10)
Αρχικού Εμβαδού 653.71 τ.μ
το οποίο βρίσκεται εντός οικισμού "ΚΑΛΛΙΘΕΑ" Δήμου ΑΣΙΝΗΣ
Νομού Αργολίδας
είναι Αρτιο και ΘΑ καταστεί Οικοδομήσιμο μετα την παραχώρηση
σε κοινή χρήση του τμήματος (Α10-Α49-Α48-Α47-Α46-Α45-Α44-Α43-Ρ2-Ρ6-Ρ7-Ρ8-Ρ9-Ρ10-Ρ11-Ρ12-Α25-Α13-Α12-Α11-Α10) Εμβαδού 274.58 τ.μ και την παραχώρηση των τμημάτων
(Ρ1-Α10-Α11-Α12-Ρ1) Εμβαδού 3.62 τ.μ από το οικόπεδο 01
(Α18-Α14-Α13-Α25-Α26-Α20-Α19-Α18) από το οικόπεδο 03
(Α43-Α42-Α41-Α40-Α39-Ρ3-Ρ4-Ρ5-Ρ2-Α43) Εμβαδού 124.18 τ.μ από το οικόπεδο 05

Τελικό οικόπεδο 02
Κορυφές (Α25-Ρ12-Ρ11-Ρ10-Ρ9-Ρ8-Ρ7-Ρ6-Ρ2-Α24-Α25)
Εμβαδό: 653.71-274.58=379.13 τ.μ

3.το οικόπεδο 03 που περιγράφεται από τις κορυφές:
(Α18-Α14-Α13-Α25-Α24-Α23-Α22-Α21-Α20-Α19-Α18)
Αρχικού Εμβαδού 627.80 τ.μ
το οποίο βρίσκεται εντός οικισμού "ΚΑΛΛΙΘΕΑ" Δήμου ΑΣΙΝΗΣ
Νομού Αργολίδας
είναι Αρτιο και ΘΑ καταστεί Οικοδομήσιμο μετα την παραχώρηση
σε κοινή χρήση του τμήματος (Α18-Α14-Α13-Α25-Α26-Α20-Α19-Α18) Εμβαδού 147.62 τ.μ

Τελικό οικόπεδο 03
Κορυφές (Α20-Α26-Α25-Α24-Α23-Α22-Α21-Α20)
Εμβαδό: 627.80-147.62=480.18 τ.μ

4.το οικόπεδο 04 που περιγράφεται από τις κορυφές:
(Α22-Α23-Α35-Α34-Α33-Α32-Α31-Α30-Α29-Α28-Α27-Α22)
Αρχικού Εμβαδού 524.49 τ.μ
το οποίο βρίσκεται εντός οικισμού "ΚΑΛΛΙΘΕΑ" Δήμου ΑΣΙΝΗΣ
Νομού Αργολίδας
είναι Αρτιο και ΘΑ καταστεί Οικοδομήσιμο μετα την παραχώρηση
σε κοινή χρήση του τμήματος (Α35-Α34-Α33-Α32-Α31-Α30-Α29-Α51-Α52-Α53-Α35) Εμβαδού 11.46 τ.μ

Τελικό οικόπεδο 04
Κορυφές (Α22-Α23-Α35-Α53-Α52-Α51-Α29-Α28-Α27-Α22)
Εμβαδό: 524.49-11.46=513.03 τ.μ

5.το οικόπεδο 05 που περιγράφεται από τις κορυφές
(Α43-Α42-Α41-Α40-Α39-Ρ3-Α38-Α37-Α36-Α34-Α35-Α23-Α24-Ρ2-Α43)

Αρχικού Εμβαδού 563.44 τ.μ

το οποίο βρίσκεται εντός Οικισμού "ΚΑΛΛΙΘΕΑ" Δήμου Ασίνης Νομού Αργολίδας είναι Αρτιο και θα καταστεί Οικοδομήσιμο μετα την παραχώρηση σε κοινή χρήση των τμημάτων
05 α με στοιχεία
(Α43-Α42-Α41-Α40-Α39-Ρ3-Ρ4-Ρ5-Ρ2-Α43) Εμβαδού 124.18 τ.μ
και
05 β με στοιχεία (Α35-Α54-Α38-Α37-Α36-Α34-Α35) Εμβαδού 2.84 τ.μ

Τελικό οικόπεδο 05
Κορυφές (Α24-Ρ2-Ρ5-Ρ4-Ρ3-Α38-Α54-Α35-Α23-Α24)
Εμβαδό: 563.44-124.18-2.84=436.42 τ.μ

Το αλικό οικόπεδο των 3033.81 τ.μ κατατμήθηκε στα παραπάνω περιγραφόμενα οικόπεδα 01,02,03,04 και 05 με το 1227/21-11-2005 συμβόλαιο του Συμ.Ναυπλίου Νικόλαου Αθ.Τόμπρα

Τα παραπάνω ακίνητα δεν οφείλουν εισφορά σε γη ή χρήμα σύμφωνα με το Ν.1337/83

ΗΜΕΡΟΜΗΝΙΑ Ο ΜΗΧΑΝΙΚΟΣ

ΓΙΑΝΝΟΥΛΗΣ ΘΕΟΔΩΡΟΣ
ΑΓΡ. ΤΟΠΟΓΡ. ΜΗΧΑΝ Ε.Μ.Π
ΑΡ ΤΕΕ 71758 ☎2751024963
ΥΠ(ΜΑ: ΙΑΚΩΒΟΥ ΜΑΝΟΥ 13ΑΡΓΟΣ
ΑΦΜ047126320 ΔΟΥ ΝΑΥΠΛΙΟΥ

Τα όρια υπέδειξε ο ιδιοκτήτης ο οποίος φέρει την ευθύνη για την ορθότητα τους και γι'αυτό υπογράφει.

Σύμφωνα με το Π.Δ 24-4-1985 (ΦΕΚ 181Δ) της 3-5-1985 όπως τροποποιήθηκε και συμπληρώθηκε με το Π.Δ 14-2-1987 (ΦΕΚ 133Δ) της 23-2-1987,με τοΠ.Δ 20-8-1985 (ΦΕΚ 181Δ) της 30-8-85 και με το Π.Δ 25-4-1989 (ΦΕΚ 181Δ) της 16-5-1989

Τα όρια του οικισμού "ΚΑΛΛΙΘΕΑ" καθορίστηκαν με τις 973/6-4-89 , 62826/7-121998 αποφάσεις του Νομάρχη Αργολίδας και το εμβαδό αρτιότητας καθορίστηκε στα 500 τ.μ.
Κατά παρέκκλιση θεωρούνται αρτια τα οικόπεδα με όποιο εμβαδό είχαν κατά την 3-5-1985 ημέρα που δημοσιεύθηκε το Π.Δ 24-4-1985
Μαχ ποσοστό κάλυψης = 70 %
Συντελεστής Δόμησης
από 0-100 τ.μ =1.6 από 100-200 τ.μ =0.80
από 200-300 τ.μ =0.60 από 300 τ.μ και πάνω =0.40

...20	A19	Μήκος (m)
...m)	Πλευρά	
...03	A25-A24	17.36
...82	A21-A20	10.09

...P7	P6	P2	A43
...m)	Πλευρά		Μήκος (m)
...73	P12-P11		1.89
...60	P8-P7		1.94
...01	A43-A44		6.74
...71	A47-A48		0.98
...67	A11-A12		2.75

...A9	P1	A10	A11
...m)	Πλευρά		Μήκος (m)
...16	A4-A5		10.80
...21	A8-A9		4.44
...67	A11-A12		2.75
...99	A15-A16		5.00

...29	A28	A27
...n)	Πλευρά	Μήκος (m)
...34	A34-A33	10.88
...44	A30-A29	0.46
...38		

...24.18 m²

...42		
...n)	Πλευρά	Μήκος (m)
...57	P4-P3	2.74
...27	A41-A42	0.30

...32		
...n)	Πλευρά	Μήκος (m)
...53	A52-A53	12.07
...38	A33-A32	12.09

...36	A45	A44	A43
...n)	Πλευρά		Μήκος (m)
...75	A11-A10		1.67
...38	A47-A46		3.71
...74	A43-A24		26.87

...2	A41	A40	A39
...)	Πλευρά		Μήκος (m)
...02	A34-A35		0.34
...7	A43-A42		18.75
...4	A39-A38		6.98

...)	Πλευρά	Μήκος (m)
...0	A20-A19	3.87
...3		



Το παρόν συνοδεύει την 12/08 Α.Δ.Ε.
Ασίνη 18/2/2008
Θεωρήθηκε
Ο ΔΗΜΑΡΧΟΣ

ΜΠΟΥΚΟΥΤΗΣ ΠΑΝΑΓΙΩΤΗΣ
ΔΗΜΑΡΧΟΣ ΔΗΜΟΥ ΑΣΙΝΗΣ

ΤΕΧΝΙΚΟΓΡΑΦΕΙΟ ΜΕΛΕΤΩΝ

ΘΟΔΩΡΗΣ Ι.ΓΙΑΝΝΟΥΛΗΣ
Αγρ.Τοπογράφος Μηχανικός Ε.Μ.Π

ΙΑΚΩΒΟΥ ΜΑΝΟΥ 13-ΑΡΓΟΣ

ΕΡΓΟΔΟΤΗΣ

Το παρόν συνοδεύει την με αριθ. 954/3-4-08 απόφαση του Νομάρχη Αργολίδας.
Ναύπλιο, 7-4-08
Κ. ΦΟΥΦΡΗ
ΤΟΠ. ΜΗΧ. ΜΕ Α'Β

ΕΡΓΟ
ΑΠΟΤΥΠΩΣΗ -ΚΑΤΑΤΜΗΣΗ ΟΙΚΟΠΕΔΟΥ ΜΕ ΣΚΟΠΟ ΤΗΝ ΠΑΡΑΧΩΡΣΗΣΗ ΣΕ ΚΟΙΝΗ ΧΡΗΣΗ ΓΙΑ ΤΗ ΔΗΜΙΟΥΡΓΙΑ ΟΔΟΥ 6.00 μ

Θέση

Θέμα σχεδίου

Τοπογραφικό Διάγραμμα

Δ49492
8/4/2008

αριθμός σχεδίου: Τ-1

ΚΛΙΜΑΚΑ
1:200

Προβολικό σύστημα
ΕΓΣΑ'87

Χρόνος μελέτης: ΙΑΝΟΥΑΡΙΟΣ 2008

Υπογραφή	Σφραγίδα
	ΓΙΑΝΝΟΥΛΗΣ ΘΕΟΔΩΡΟΣ ΑΓΡ. ΤΟΠΟΓΡ. ΜΗΧΑΝ Ε.Μ.Π ΑΡ ΤΕΕ 71756 ☎2751024963 ΥΠ(ΜΑ: ΙΑΚΩΒΟΥ ΜΑΝΟΥ 13ΑΡΓΟΣ ΑΦΜ047126320 ΔΟΥ ΝΑΥΠΛΙΟΥ



ΑΠΟ ΤΟ ΕΘΝΙΚΟ ΤΥΠΟΓΡΑΦΕΙΟ
ΚΑΠΟΔΙΣΤΡΙΟΥ 34 * ΑΘΗΝΑ 104 32 * ΤΗΛ. 210 52 79 000 * FAX 210 52 21 004
ΗΛΕΚΤΡΟΝΙΚΗ ΔΙΕΥΘΥΝΣΗ: http://www.et.gr – e-mail: webmaster.et@et.gr